


MM-01 VÍZTERES KANDALLÓ BETÉT

HŐ ÉS GÁZARAMLÁS

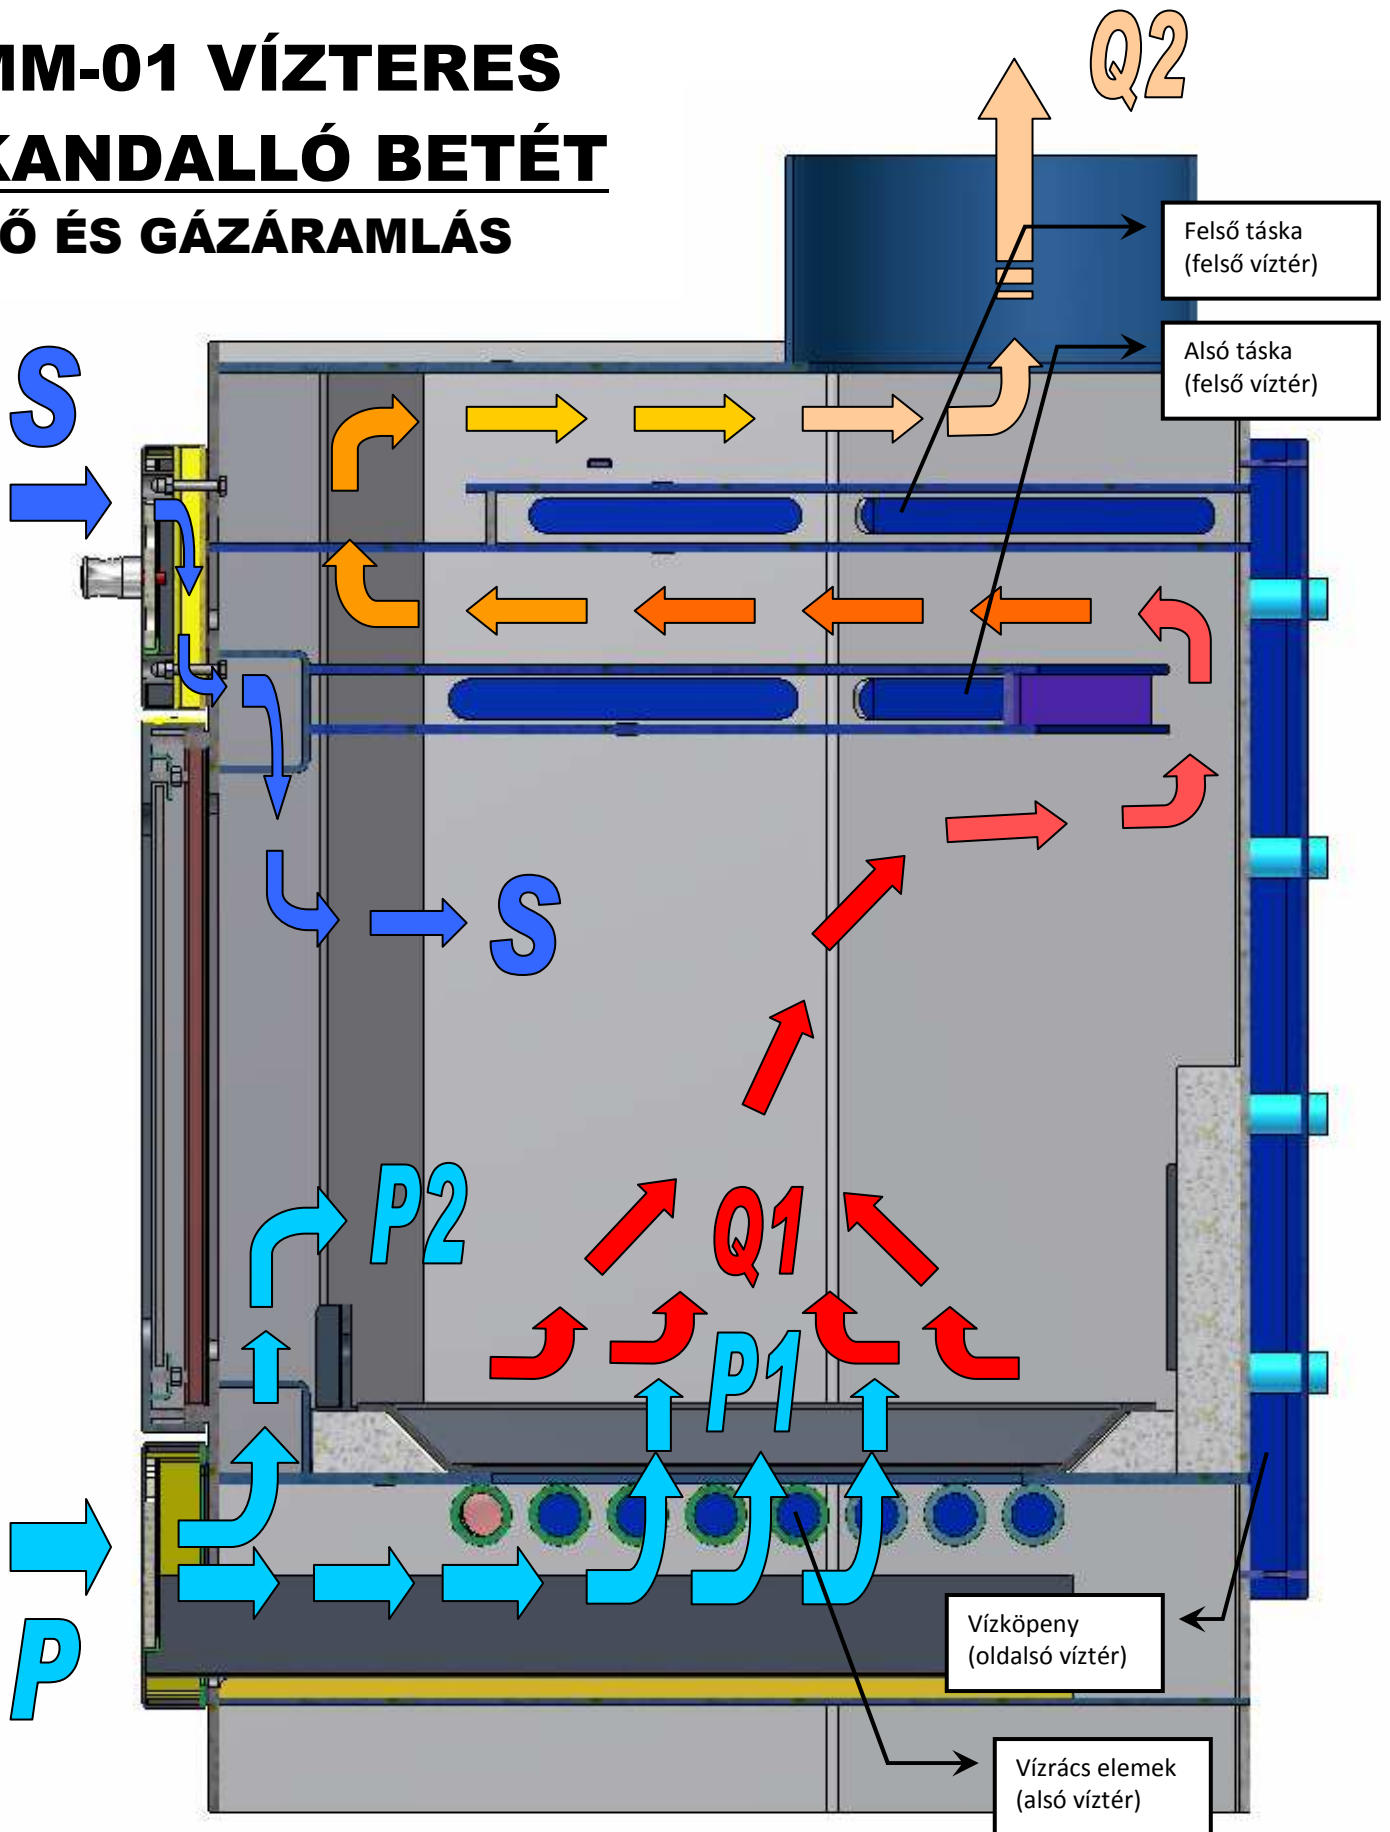

Q1 – elégetett fa hőmennyisége

Q2 – füstgázok hőmennyisége

P – primer (elsődleges) levegő

P1 – tűz oxigéntáplálás a hamutéren át alulról

P2 – tűz oxigéntáplálás és ajtó üvegöblítés a hamutéren keresztül szemből

S – secunder (másodlagos) levegő, ajtó üvegöblítés és oxigén táplálás a tisztítóajtón keresztül szemből